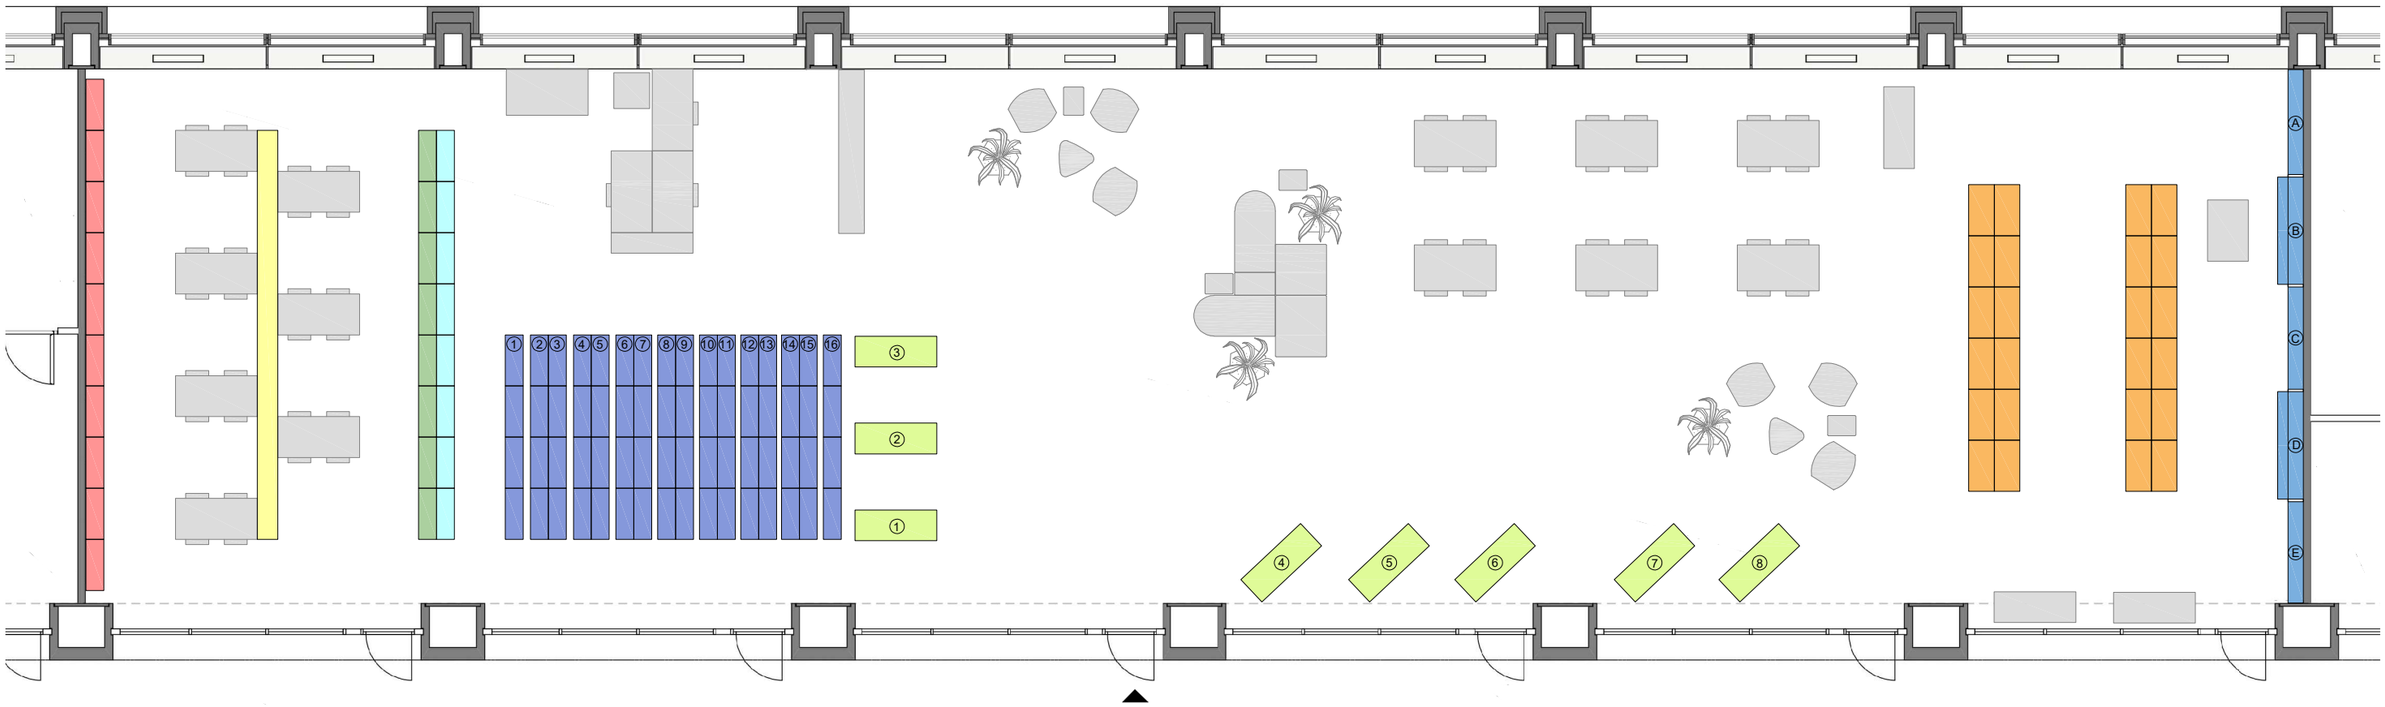

SCAFFALE APERTO BIBLIOTECA

- Solo consultazione
- 720.23 Monografie architetti
- 728 Edifici residenziali e affini
- 740 Disegno e arti decorative
- 750 Pittura
- 760 Grafica
- 770 Fotografia

COMPACTUS BIBLIOTECA

① 001 - 595.7	② 600 - 628
③ 628.15 - 693.2	④ 693.2 - 700.07
⑤ 700.07 - 704.947	⑥ 704.948 - 709.38
⑦ 709.4 - 711.7	⑧ 720 - 720.286
⑨ 720.36 - 720.943.912	⑩ 720.945 - 722.9
⑪ 723 - 726.6	⑫ 726.6 - 796.522
⑬ Misc. A/B - Riviste	⑭ Riviste
⑮ DVD - Riviste	⑯ Norme

CARRELLI BIBLIOTECA

1. 720.288 Conservazione e Restauro
2. 760 Graphic Design e illustrazione
3. 710 - 712 Giardino - Paesaggio - Urbanistica
4. 721.X Costruzioni in vetro e facciate
5. 729 Design della costruzione
6. 727 Costruzione e progettazione di Biblioteche e di Scuole
7. 720.23 Cinque architetti del Moderno (Le Corbusier, Gropius, Mies, Aalto e Wright)
8. 770 Selezione novità e fotografia

SCAFFALE MATERIOTECA

Legno	Pannelli vari
Vetro e serramenti	Cemento
Pietre	Carta da parati e tende
Elementi d'ingegneria	Moquette
Legno portante	Resine e gomme
Laterizi	Corian, gres e graniglie
Isolanti	Linoleum e vinile
Laminati	Parquet
Intonaco	Controsoffitti

PARETI MATERIOTECA

- Ⓐ Pietre
- Ⓑ Metalli
- Ⓒ FabLab (in allestimento)
- Ⓓ Plastiche (in allestimento)
- Ⓔ Legno

1 m — 5 m