


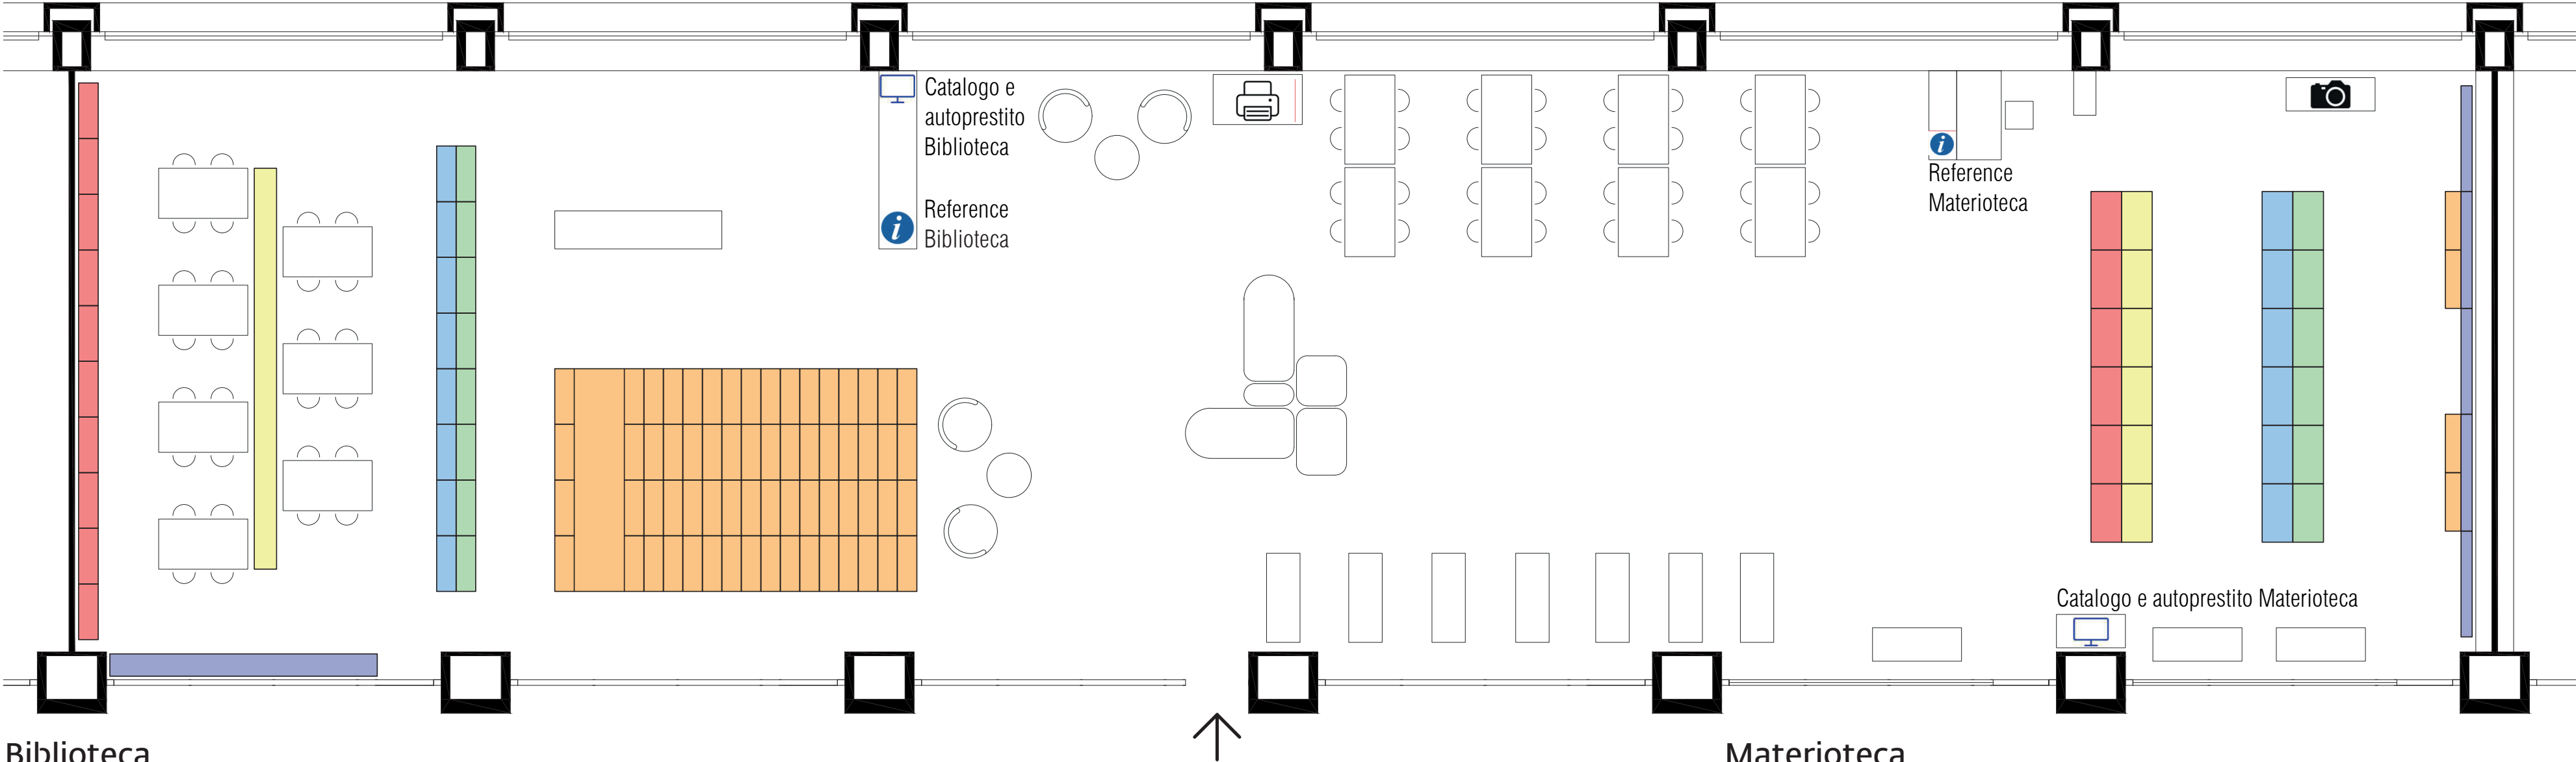

Biblioteca

Solo consultazione
Escluso dal prestito

Scaffale 727 e 728
727 Edifici per l'educazione e la ricerca
728 Edifici residenziali e affini

Scaffale 740 - 770
740 Disegno e Arti decorative
750 Pittura
760 Grafica
770 Fotografia

Scaffale DVD
Collezione a catalogo

Scaffale 720.23
Monografie architetti
dalla A alla Z

Compactus
da 001 a 727
da 729 a 739
da 780 a 949
Riviste
Norme

Materioteca

Scaffale A
Sezione fotovoltaico
Moquette, resine e gomme
Corian, gres e graniglie
Linoleum e vinile
Parquet
Controsoffitti

Scaffale B
Carta da parati e tende
Cemento
Pannelli vari
Intonaco e pigmenti
Laminati
Isolanti

Scaffale C
Elementi portanti in acciaio
Architravi prefabbricati
Elementi portanti in legno
Sezione antincendio
Mattoni, tegole e coppi

Scaffale D
Pietre
Vetro
Serramenti
Legno
Derivati del legno

Scaffale E e F
Metalli
Lamiere
Plastiche
Pelxiglas
Policarbonato
Acrilico

Parete A - E
Pietre del Canton Ticino
Pietre oltre alpe
Metalli
Derivati del legno
Legno

Planimetria Biblioteca e Materioteca del DACD
Piano +1, lato A